



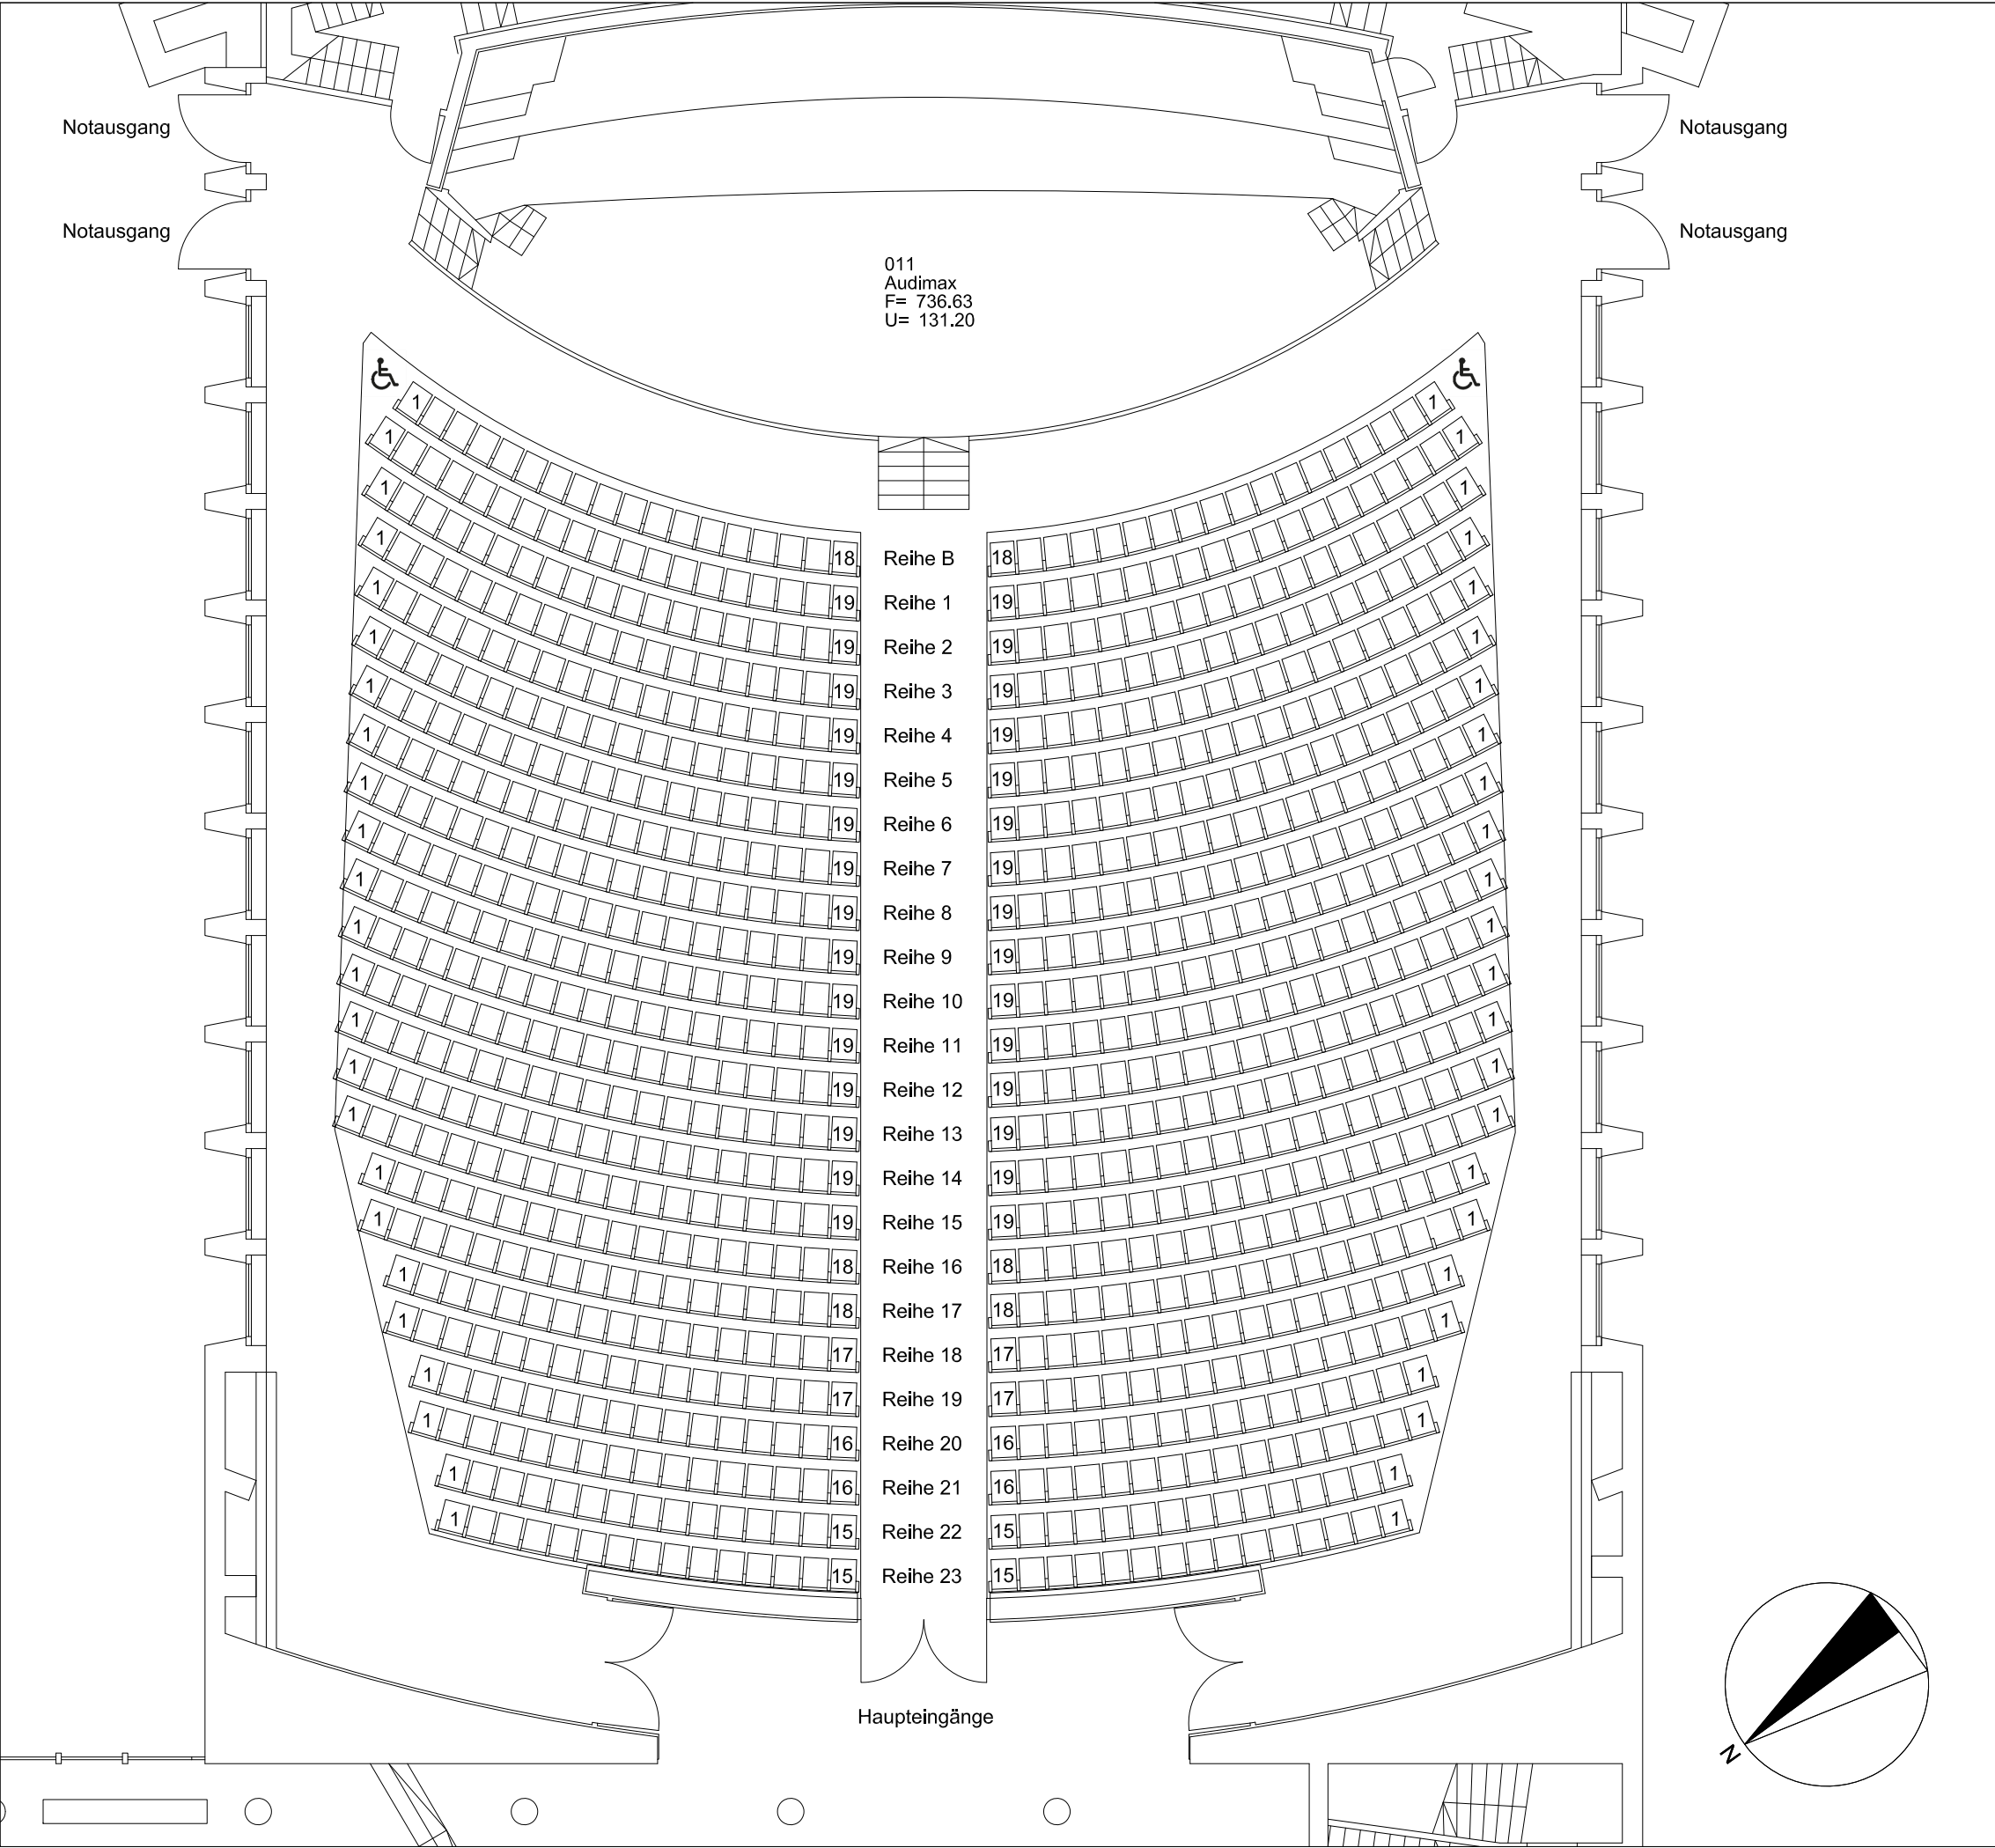

Das Präsidium - Technische Abteilung - III
Rüdesheimer Str. 54-56 14197 Berlin

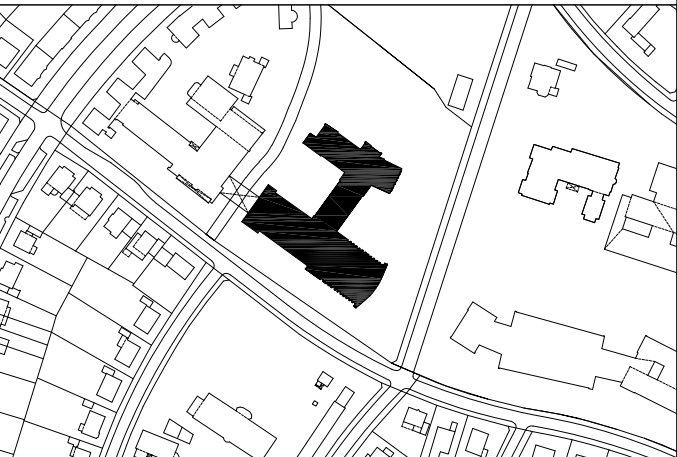

Datum	Änderungen	Zeichner/in

LIEGENSCHAFT / BAUVORHABEN

6383a
Garystr. 35-37
14195 Berlin

NUTZER
ZUV, Abt.III

PLANBEZEICHNUNG
Henry-Ford-Bau
Erdgeschoss
Bestuhlung Audimax

Bearbeiter / Telefon	Plannummer
Unterschrift	Index
Maßstab o.M.	Blattgröße A3
Datum 13.01.2025	Zeichner/in Sisowath